



المملكة العربية السعودية  
وزارة الشؤون البلدية والقروية  
وكالة الوزارة لتخطيط المدن



المملكة العربية السعودية  
وزارة الشؤون البلدية والقروية

## أطلس المخطط الارتشادي لمحافظة عيون الجواء

جميع حقوق الطبع محفوظة لوزارة الشؤون البلدية والقروية  
ربيع ثاني ١٤٣٧ هـ - يناير ٢٠١٦ م

وزارة الشؤون البلدية والقروية  
وكالة الوزارة لتخطيط المدن  
تحت المظلة على اعتماد المخطط  
مدير عام للتخطيط المدني  
مهدي بن مهدي الرحمن التركي

بِسْمِ اللَّهِ الرَّحْمَنِ الرَّحِيمِ

وزارة الشؤون البلدية والقروية  
ووكالة الوزارة لتنظيم المدن  
تحت المراقبة على اعتماد المخططات  
مدير عام التنمية الحضرية  
محمد بن عبد الله بن عبد الرحمن التركي






الاستعمالات المسموح بها	سكني - مركز خدمات محلي - مناطق خضراء
الكثافات	كثافة منخفضة اقل من ١٠٠ شخص / هكتار
ارتفاعات المباني	حسب الموقع ونوع الاسكان (١ - ٣ أدوار)
نسبة المباني	٦٠%
الارتدادات	أمامي ٥/١ عرض الشارع بحد ادنى ٣ متر - جانبي وخلفي ٢ م
مساحة القسيمة	لا تقل عن ٦٠٠ م <sup>٢</sup>



الإصطلاحات

- سكني
- طرق قاتنة
- النطاق العمراني ١٤٥٠
- حد التنمية

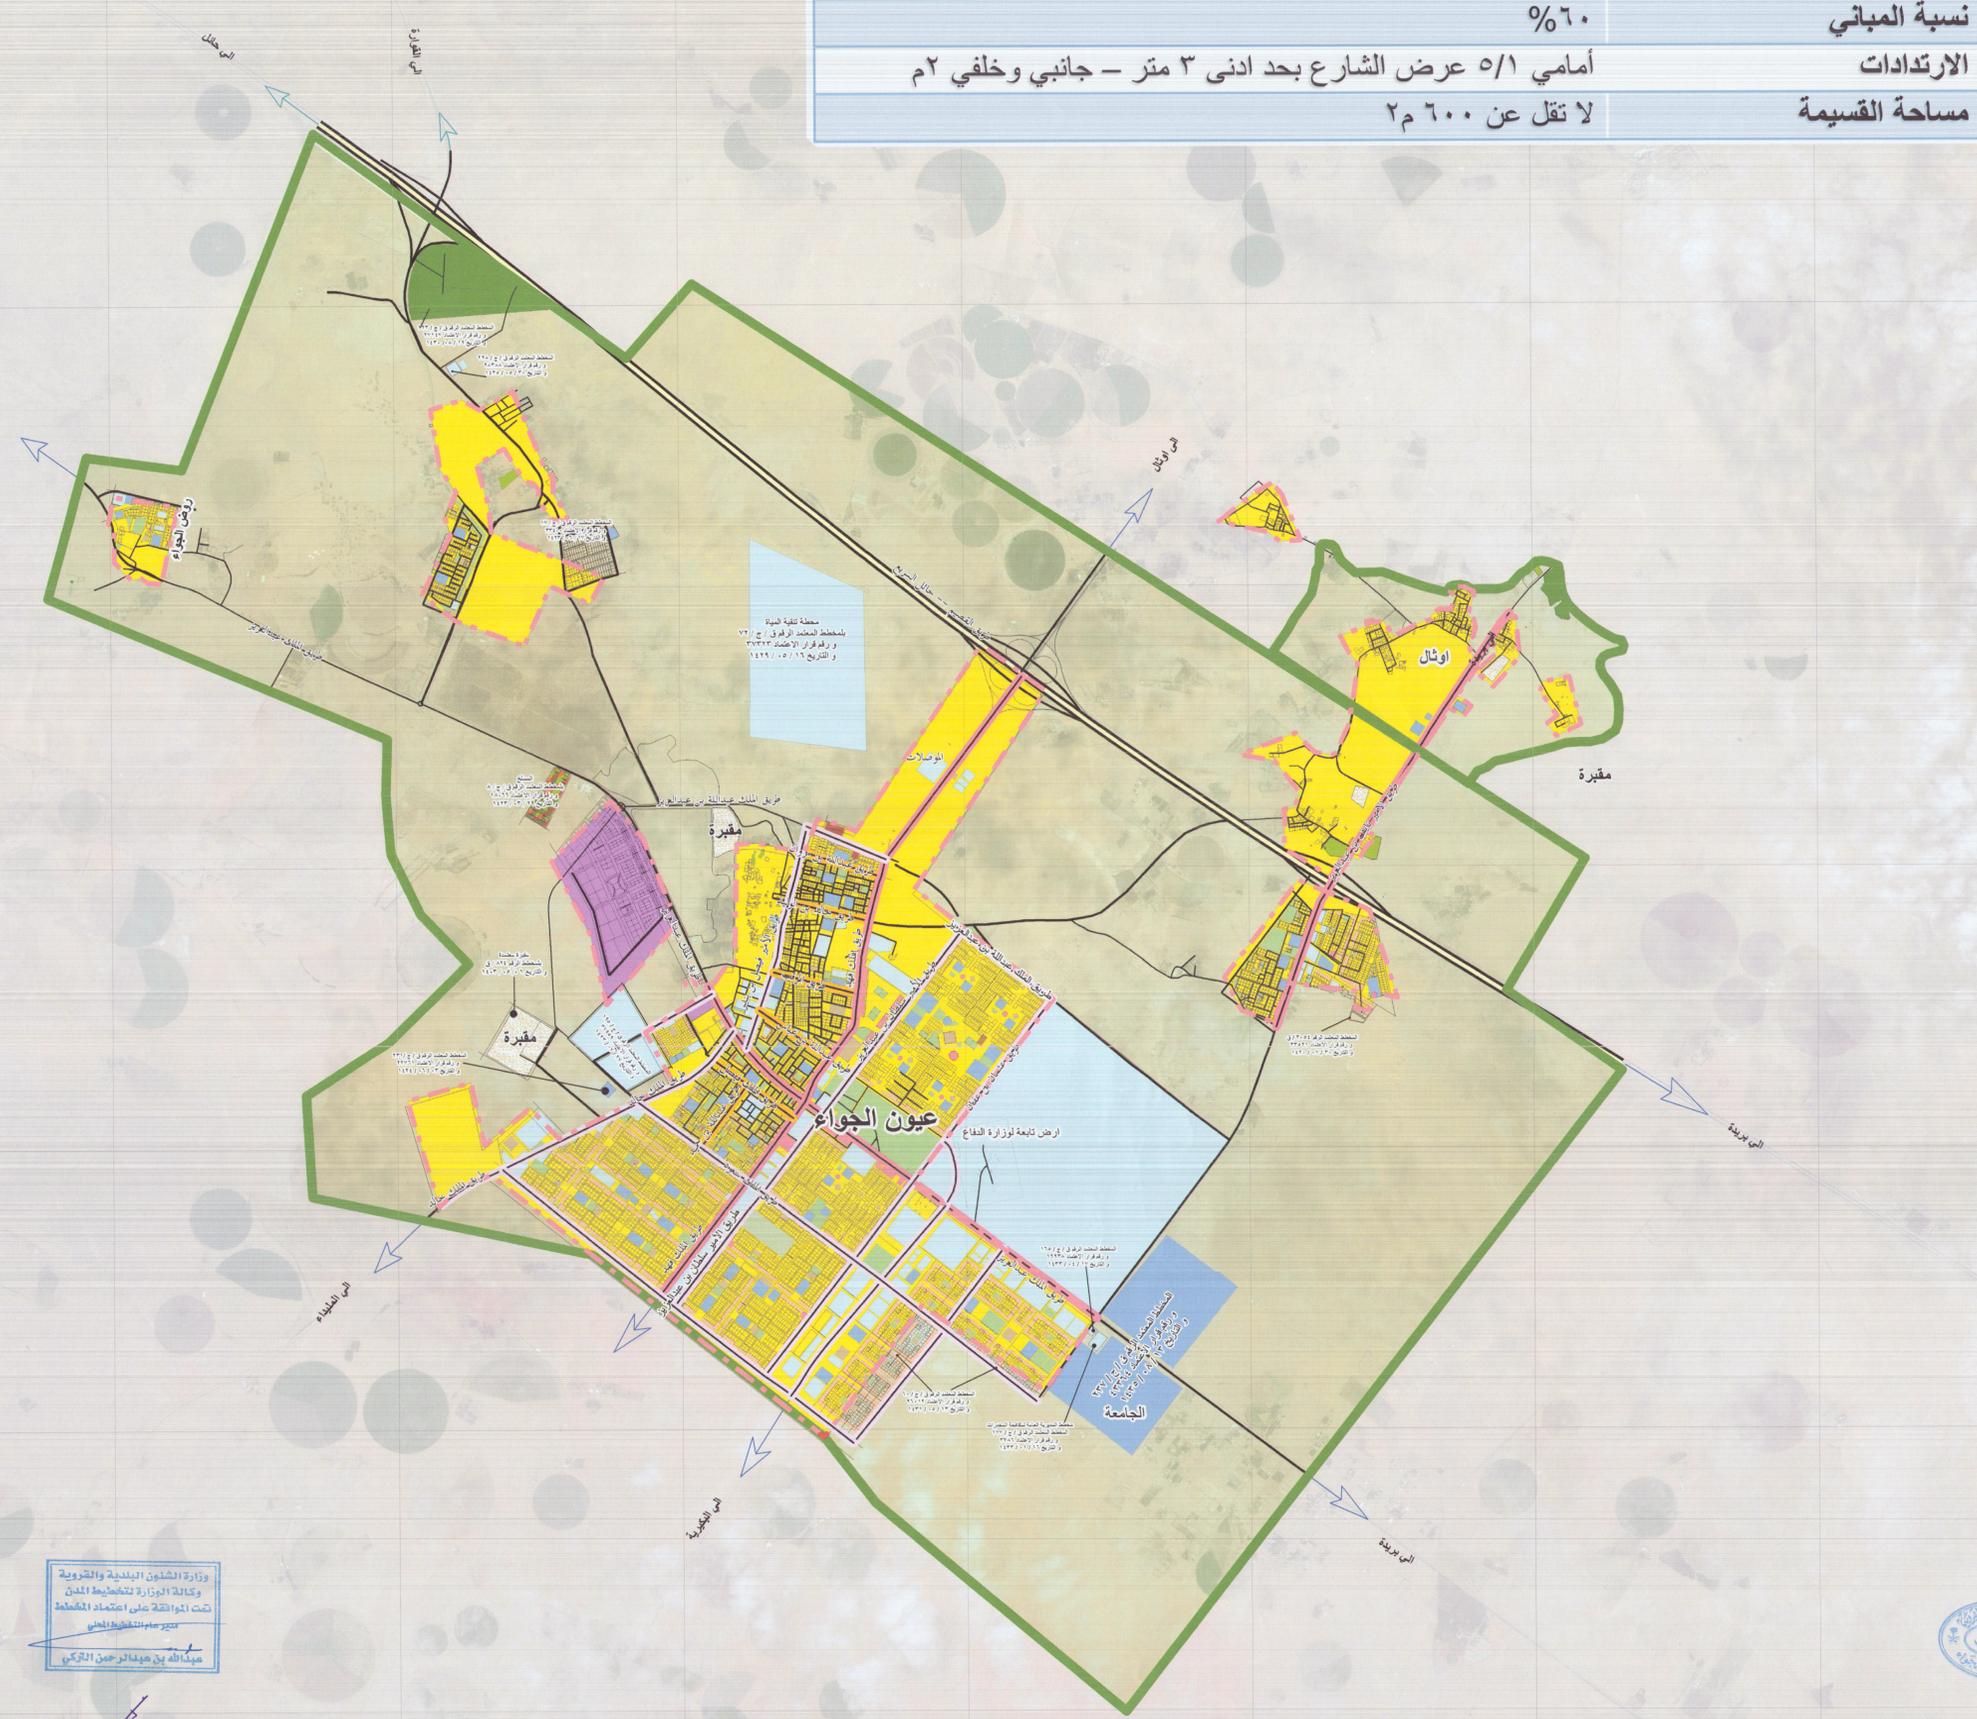

وزارة الشؤون البلدية والقروية  
ووكالة الوزارة لتخطيط المدن  
تحت احوالقة على اعتماد المخطط  
مستورسبمالتخطيطالمحلي  
محمدالله بن هيثمالمحمد بن التركي



المملكة العربية السعودية  
وزارة الشؤون البلدية والقروية  
وكالة الوزارة لتخطيط المدن  
أمانة منطقة القصيم  
الإدارة العامة للتخطيط العمراني  
بلدية محافظة عين الجواء

إسم المخطط	اشتراطات المناطق السكنية	المحافظة	عين الجواء
تاريخ إعداد المخطط	١٤٣٦ هـ	المنطقة	التصميم
المساحة والفرائط	محمد ابراهيم العوض	مقياس الرسم	1:20,000
القسم التقني	صالح فهد السويد	م	م / صالح بن محمد الاحمد
رئيس بلدية	م / صالح عبدالله الضالع	م	م / فهد بن محمد الرشيد
محافظة عين الجواء	م / فهد بن محمد الرشيد	م	م / صالح بن محمد الاحمد
مدير عام التخطيط العمراني بأمانة القصيم	أمين منطقة القصيم	م	م / صالح بن محمد الاحمد





التصنيف	اسم الطريق	ارتفاع المباني	التوصيف
محور تجاري ثانوي	طريق الامير فيصل بن بندر	٢	من تقاطع ٤ إلى تقاطع ٥
محور تجاري ثانوي	طريق الملك خالد	٢	من تقاطع ٦ إلى نهاية حد النطاق جنوباً
محور تجاري ثانوي	طريق الملك سعود	٢	من تقاطع ٧ إلى تقاطع ٨
محور تجاري ثانوي	طريق عثمان بن عفان	٢	من تقاطع ١١ إلى تقاطع ١٢
محور تجاري ثانوي	طريق الملك عبد الله	٢	من تقاطع ١١ إلى تقاطع ٤




**الإصطلاحات**

محاور تجارية ثانوية (ت ٢)

طرق قائمة

النطاق العمراني ١٤٥٠

حد التنمية

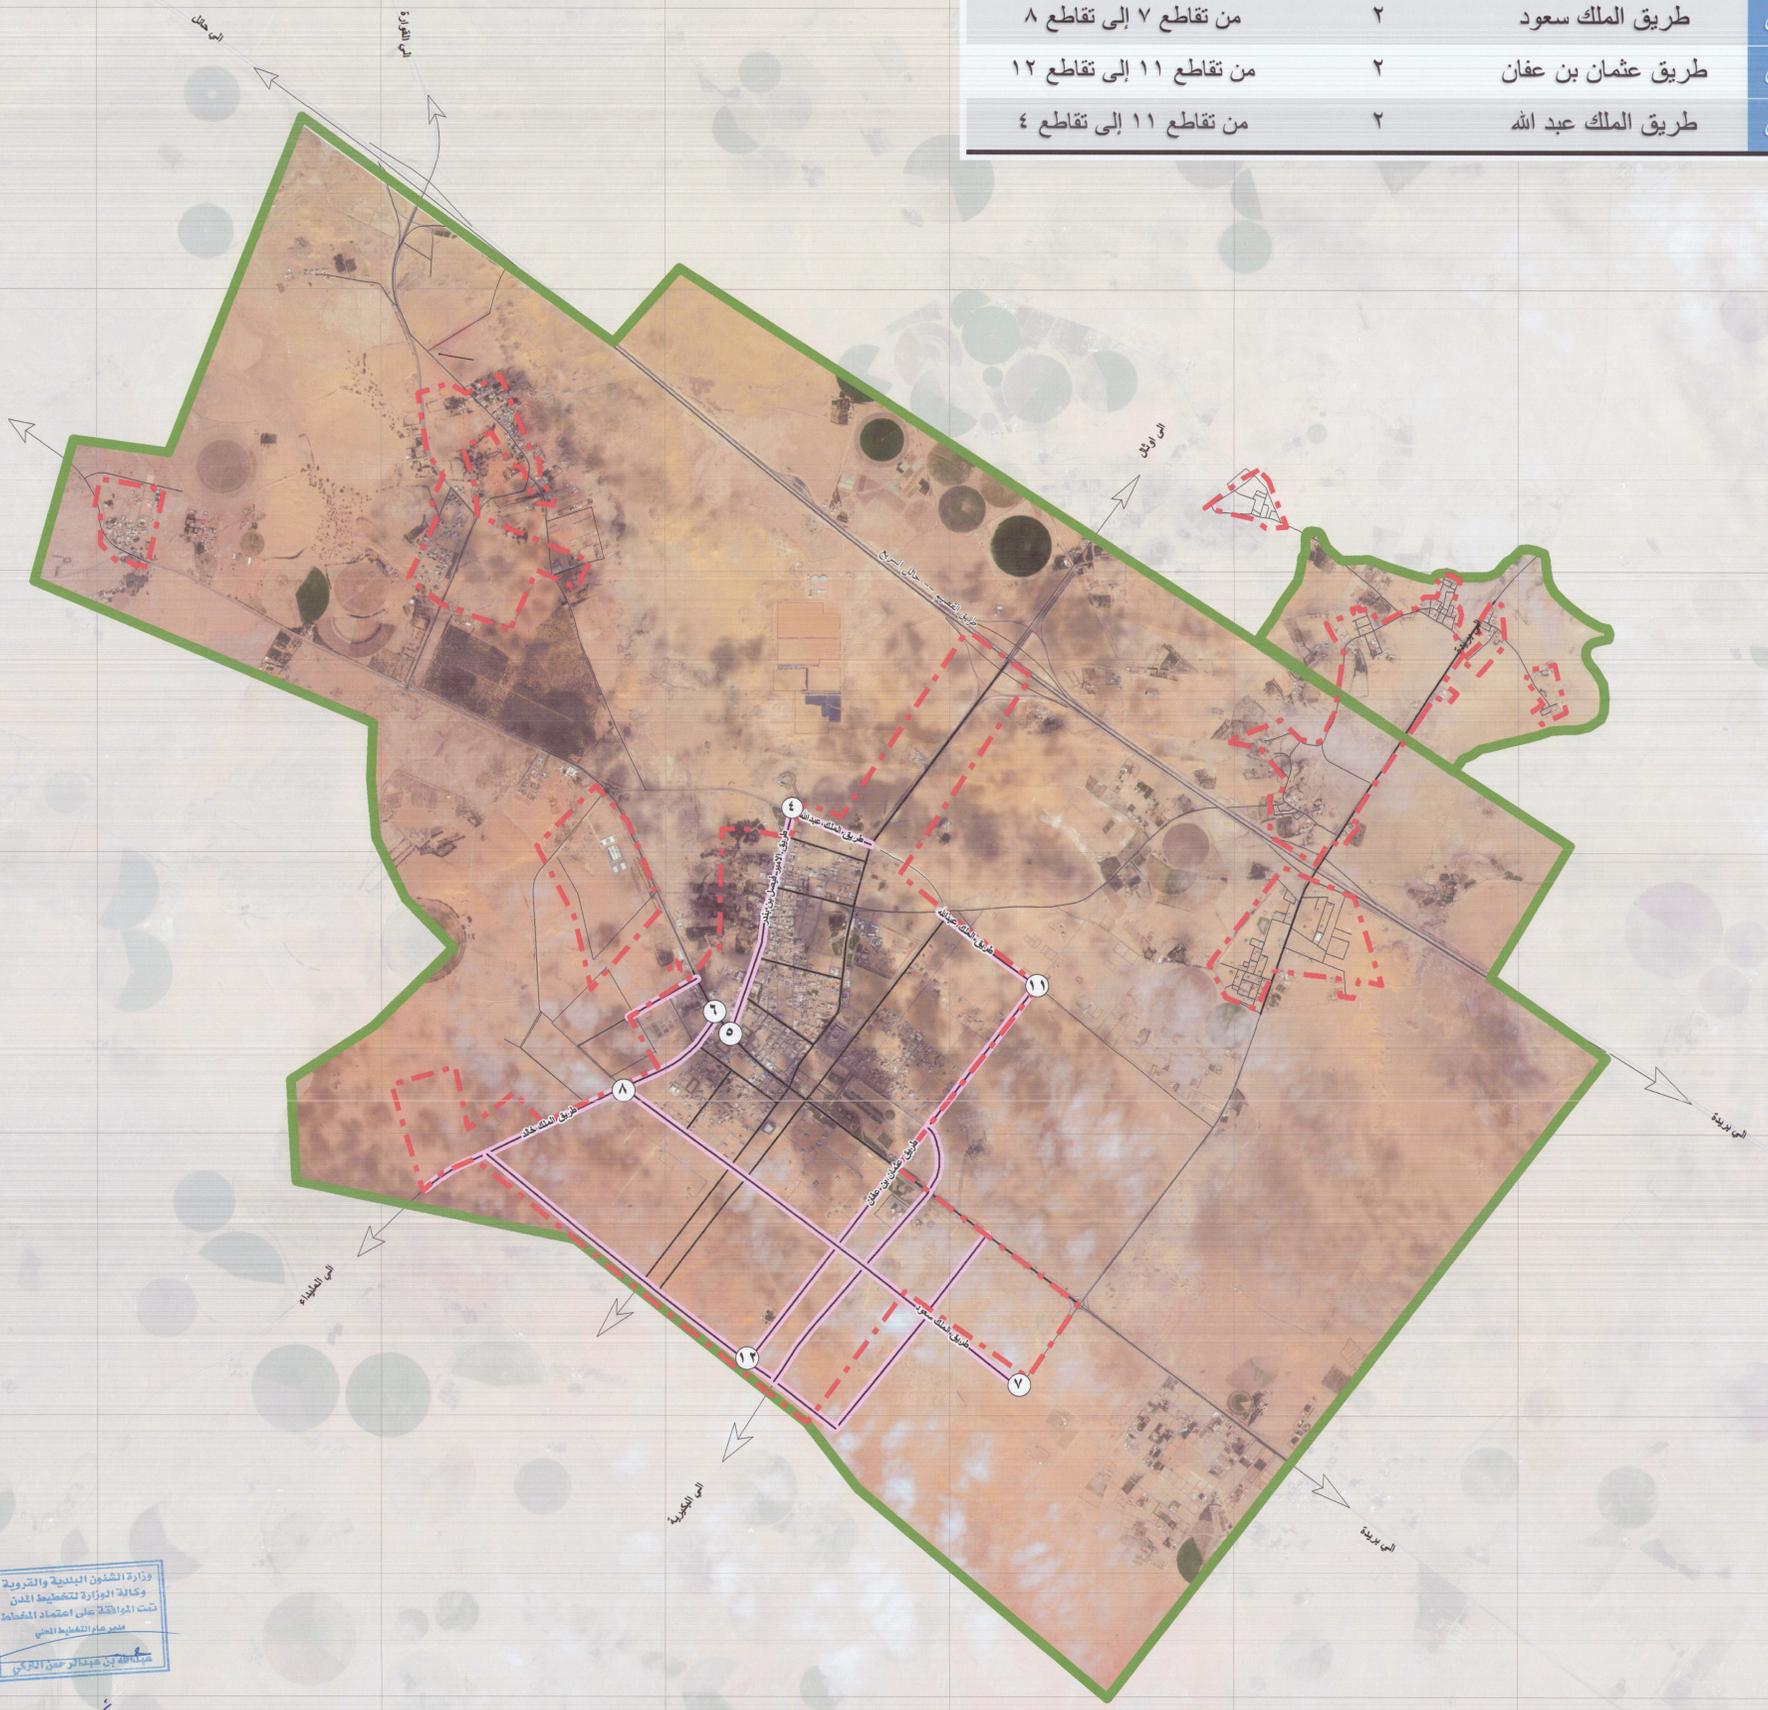

وزارة الشؤون البلدية والقروية  
ووكالة الوزارة لتخطيط المدن  
تمت الموافقة على اعتماد المخططة  
مخرج عام التخطيط المدني  
محمد بن عبد الله بن عبد العزيز آل سعود

المملكة العربية السعودية  
وزارة الشؤون البلدية والقروية  
وكالة الوزارة لتخطيط المدن  
أمانة منطقة القصيم  
الإدارة العامة للتخطيط العمراني  
بلدية محافظة عيون الجواء

اسم المخطط	المحاور التجارية الفرعية	المحافظة
تاريخ إصدار المخطط	١٤٣٦ هـ	عيون الجواء
المساحة والخرائط	محمد إبراهيم العوض	المنطقة
مدير التصميم الفني	صالح فهد السويد	القسم
رئيس بلدية محافظة عيون الجواء	م / صالح عبدالله الضلع	مقياس الرسم
مدير عام التخطيط العمراني بأمانة القصيم	م / فهد بن محمد الرشدي	١:20,000
مدير عام التخطيط العمراني بأمانة القصيم	أمين منطقة القصيم	م / صالح بن احمد الاحمد

